Comune di Cicala

REPUBBLICA ITALIANA — MINISTERO DELL'INTERNO

DECRETO DEL DIPARTIMENTO PER GLI AFFARI INTERNI E TERRITORIALI DEL MINISTERO DELL'INTERNO DEL 23/02/2021

CONTRIBUTO NOLL' anno 2021 PER INVESTIMENTI DI OPERE PUBBLICHE DI MESSA IN SICUREZZA DEGLI EDIFICI E DEL TERRITORIO DI CUI ALL'ART. 1, COMMA 107 LEGGE 30/12/2020, LEGGE N°178/2020

RIQUALIFICAZIONE IDRAULICA IDROGEOLOGICA DELLE AREE PROSSIME AI CORSI D'ACQUA

CUP: I48C20000010001

Comune di Cicala

Provincia di Catanzaro

Tav. 6/A — **PROGETTO ESECUTIVO**

R.U.P.
dott. L. BONACCI

TITOLO
PROFILO ALTIMETRICO
STATO DI FATTO TORRENTE SANT'ELIA

SCALA
1:500

Elaborati a cura di:
Ing. MEZZA — Ing. STELLA — Ing. RIMI — Ing. MAGRI

DATA
FEBBRAIO 2023

Profilo : "S_E_01"

Cicala - Sant'Elia

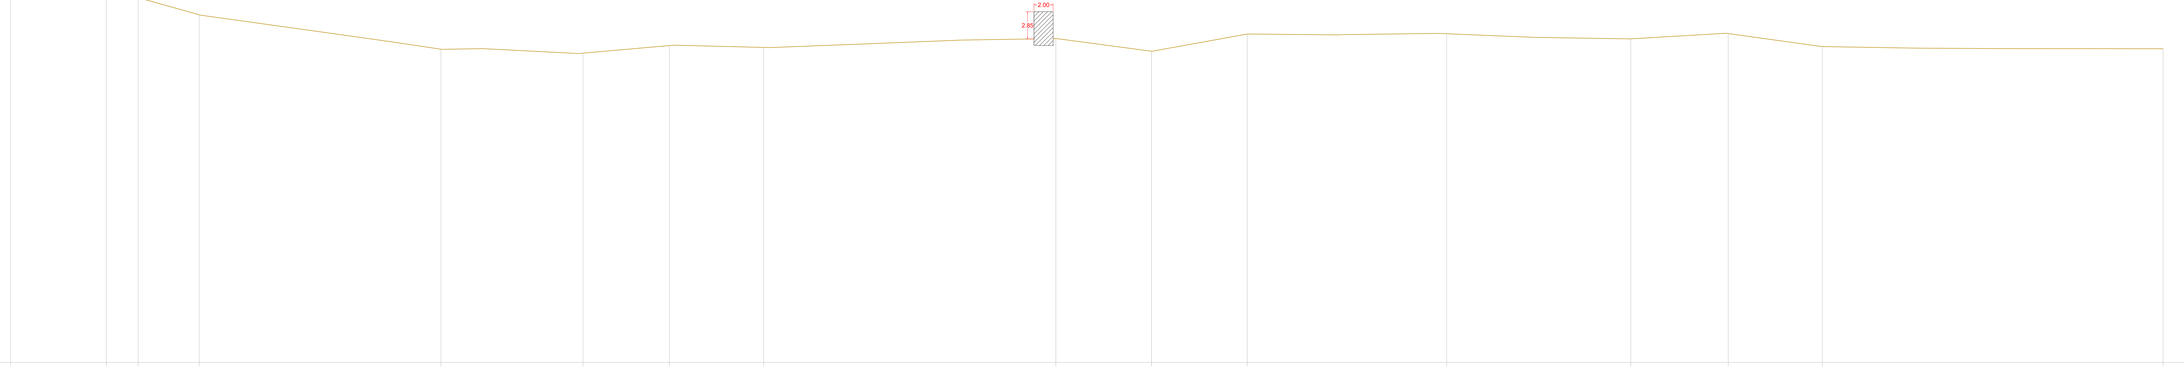

| | | |