Comune di Cicala

REPUBBLICA ITALIANA — MINISTERO DELL'INTERNO

DECRETO DEL DIPARTIMENTO PER GLI AFFARI INTERNI E TERRITORIALI DEL MINISTERO DELL'INTERNO DEL 23/02/2021

CONTRIBUTO PER L'AVVIO DEGLI INTERVENTI DI OPERE PUBBLICHE DI MESSA IN SICUREZZA DEGLI EDIFICI E DEL TERRITORIO DI CUI AL ART. 1 COMMA 200 E SEGUENTI LEGGE 145/2018

RIQUALIFICAZIONE IDRAULICA IDROGEOLOGICA DELLE AREE PROSSIME AI CORSI D'ACQUA

CUP: I48C20000010001

Comune di Cicala

Tav. 6/B	PROGETTO ESECUTIVO	
Dr. Ing.P. Gianni L. ROMANIZZ	TITOLO DEL DISEGNO: PROFILO ALTIMETRICO STATO DE FATTO FIUME CORACE	SCALA: 1:100
Il Geologo Dott. P. PALAZZI	NOTRIGI S.r.l. Dr. Ing. MEZZA / Dr. Ing. ETTILI / Dr. Ing. RINCI / Dr. Ing. BIGGI	N°: FGM420 B5

Profilo : "COR_01"

Cicala - Corace

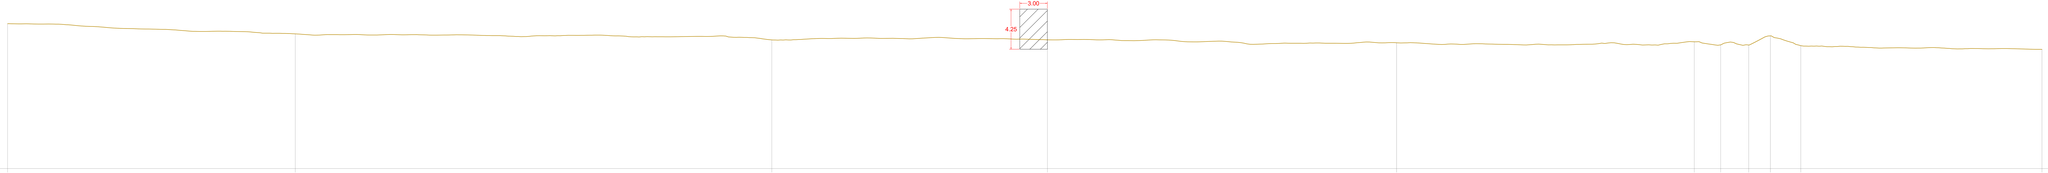

Quota Terreno	615.38		614.26		613.17		612.64		612.03		611.42	611.11	611.09	614.26	611.02		611.02									
Distanze parziali		30.42		50.40		29.15		36.92		31.48		2.79	2.96	2.29	3.22		25.51									
Distanze progressive	0.00		30.42		80.82		109.97		146.89		178.37	181.16	184.12	186.41	189.63		272.14									