



REPUBBLICA ITALIANA



*Comune di Cicala*

88040 - (Provincia di Catanzaro )  
via Attanzio - Tel. 0968-85294 Fax 0968-85282




MINISTERO DELL'INTERNO

**DECRETO DEL DIPARTIMENTO PER GLI AFFARI INTERNI E TERRITORIALI  
DEL MINISTERO DELL'INTERNO DEL 23/02/2021**

**CONTRIBUTI PER L'ANNO 2021 PER INVESTIMENTI IN OPERE PUBBLICHE DI MESSA IN SICUREZZA  
DEGLI EDIFICI E DEL TERRITORIO DI CUI ALL'ART. 1, COMMA 139 E SEGUENTI, LEGGE 145/2018**

**RIQUALIFICAZIONE IDRAULICA  
IDROGEOLOGICA DELLE AREE PROSSIME  
AI CORSI D'ACQUA  
CUP: I48C20000010001**

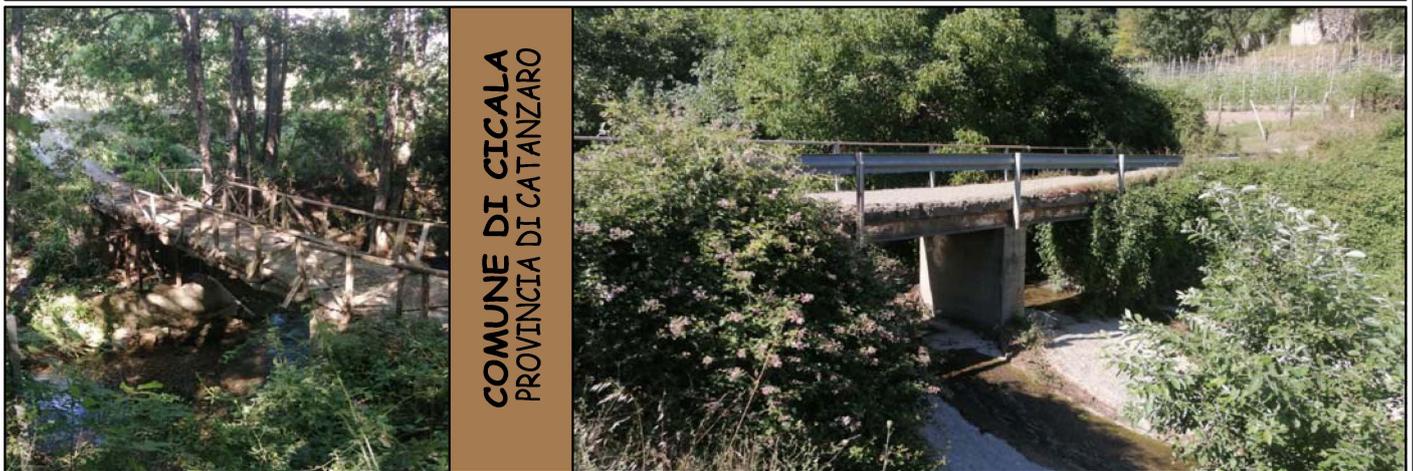

**Tav. 10**

**PROGETTO ESECUTIVO**

IL R.U.P.  
Geom. L. BONACCI

TITOLO

**ALLEGATO FOTOGRAFICO**

SCALA :

Il Sindaco  
Geom. A. FALVO

PROGETTISTI - R.T.P.

Ing. AMELIO G.

Ing. VITELLI G.

Ing. PERRI T.

Ing. MADIA F.


DATA :

FEBBARIO 2023



**Intervento 3**  
**Ponte Sant'Elia**

**SCALA 1:1000**

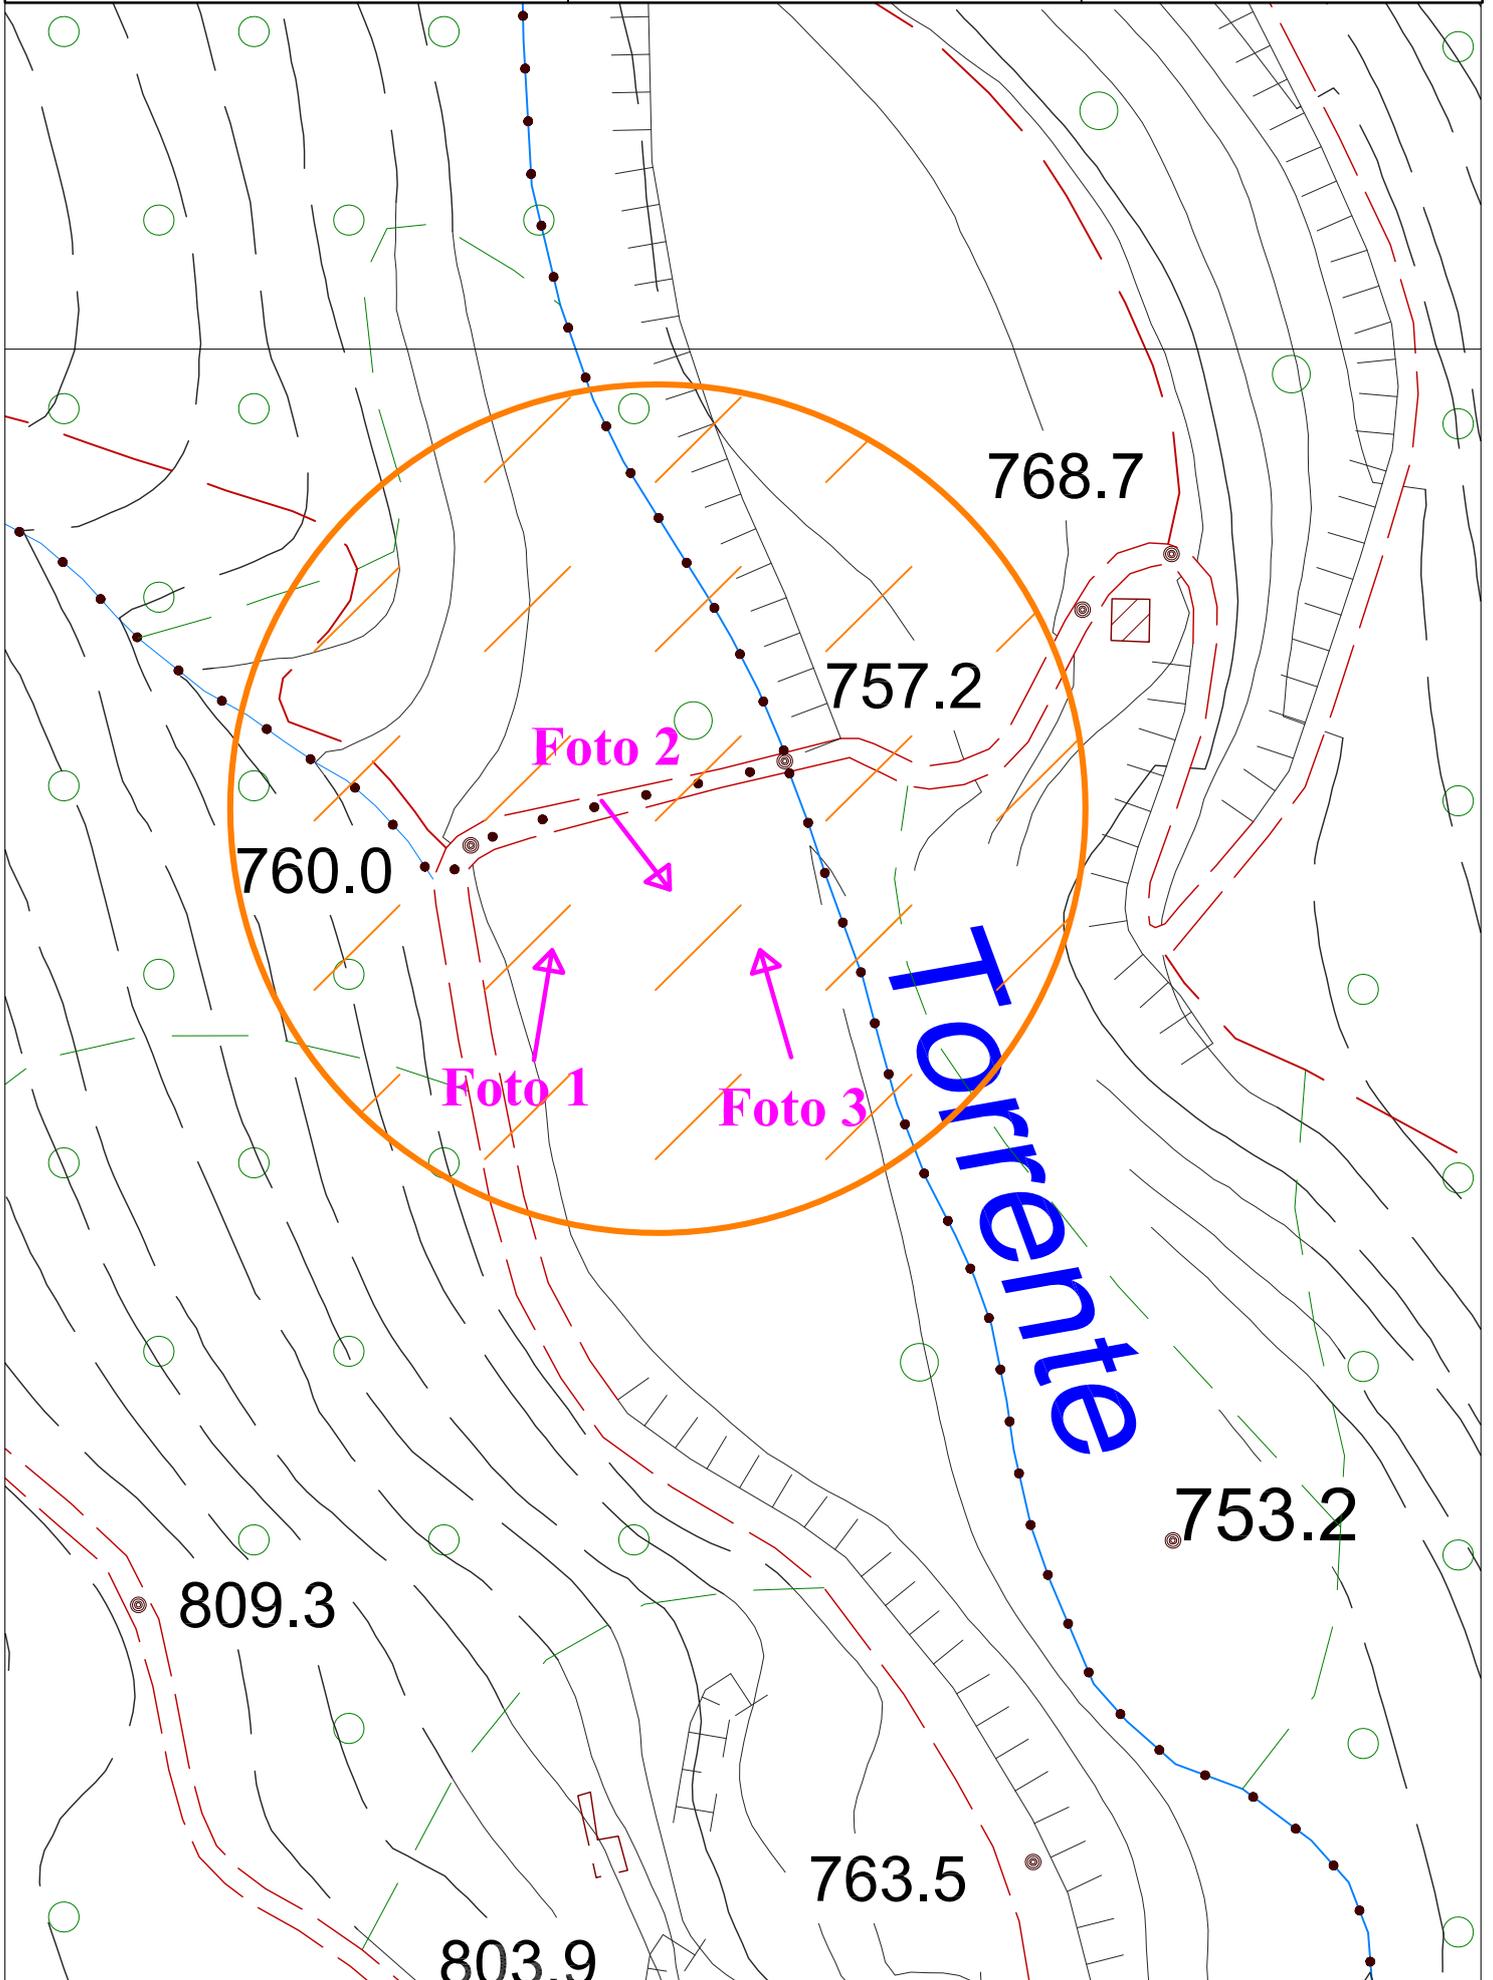



**Intervento 1**  
**Ponte F. Corace**  
**Loc. Acqua del Signore**



**Intervento 2**  
**Strada**  
**Acqua del Signore**

**SCALA 1:2000**

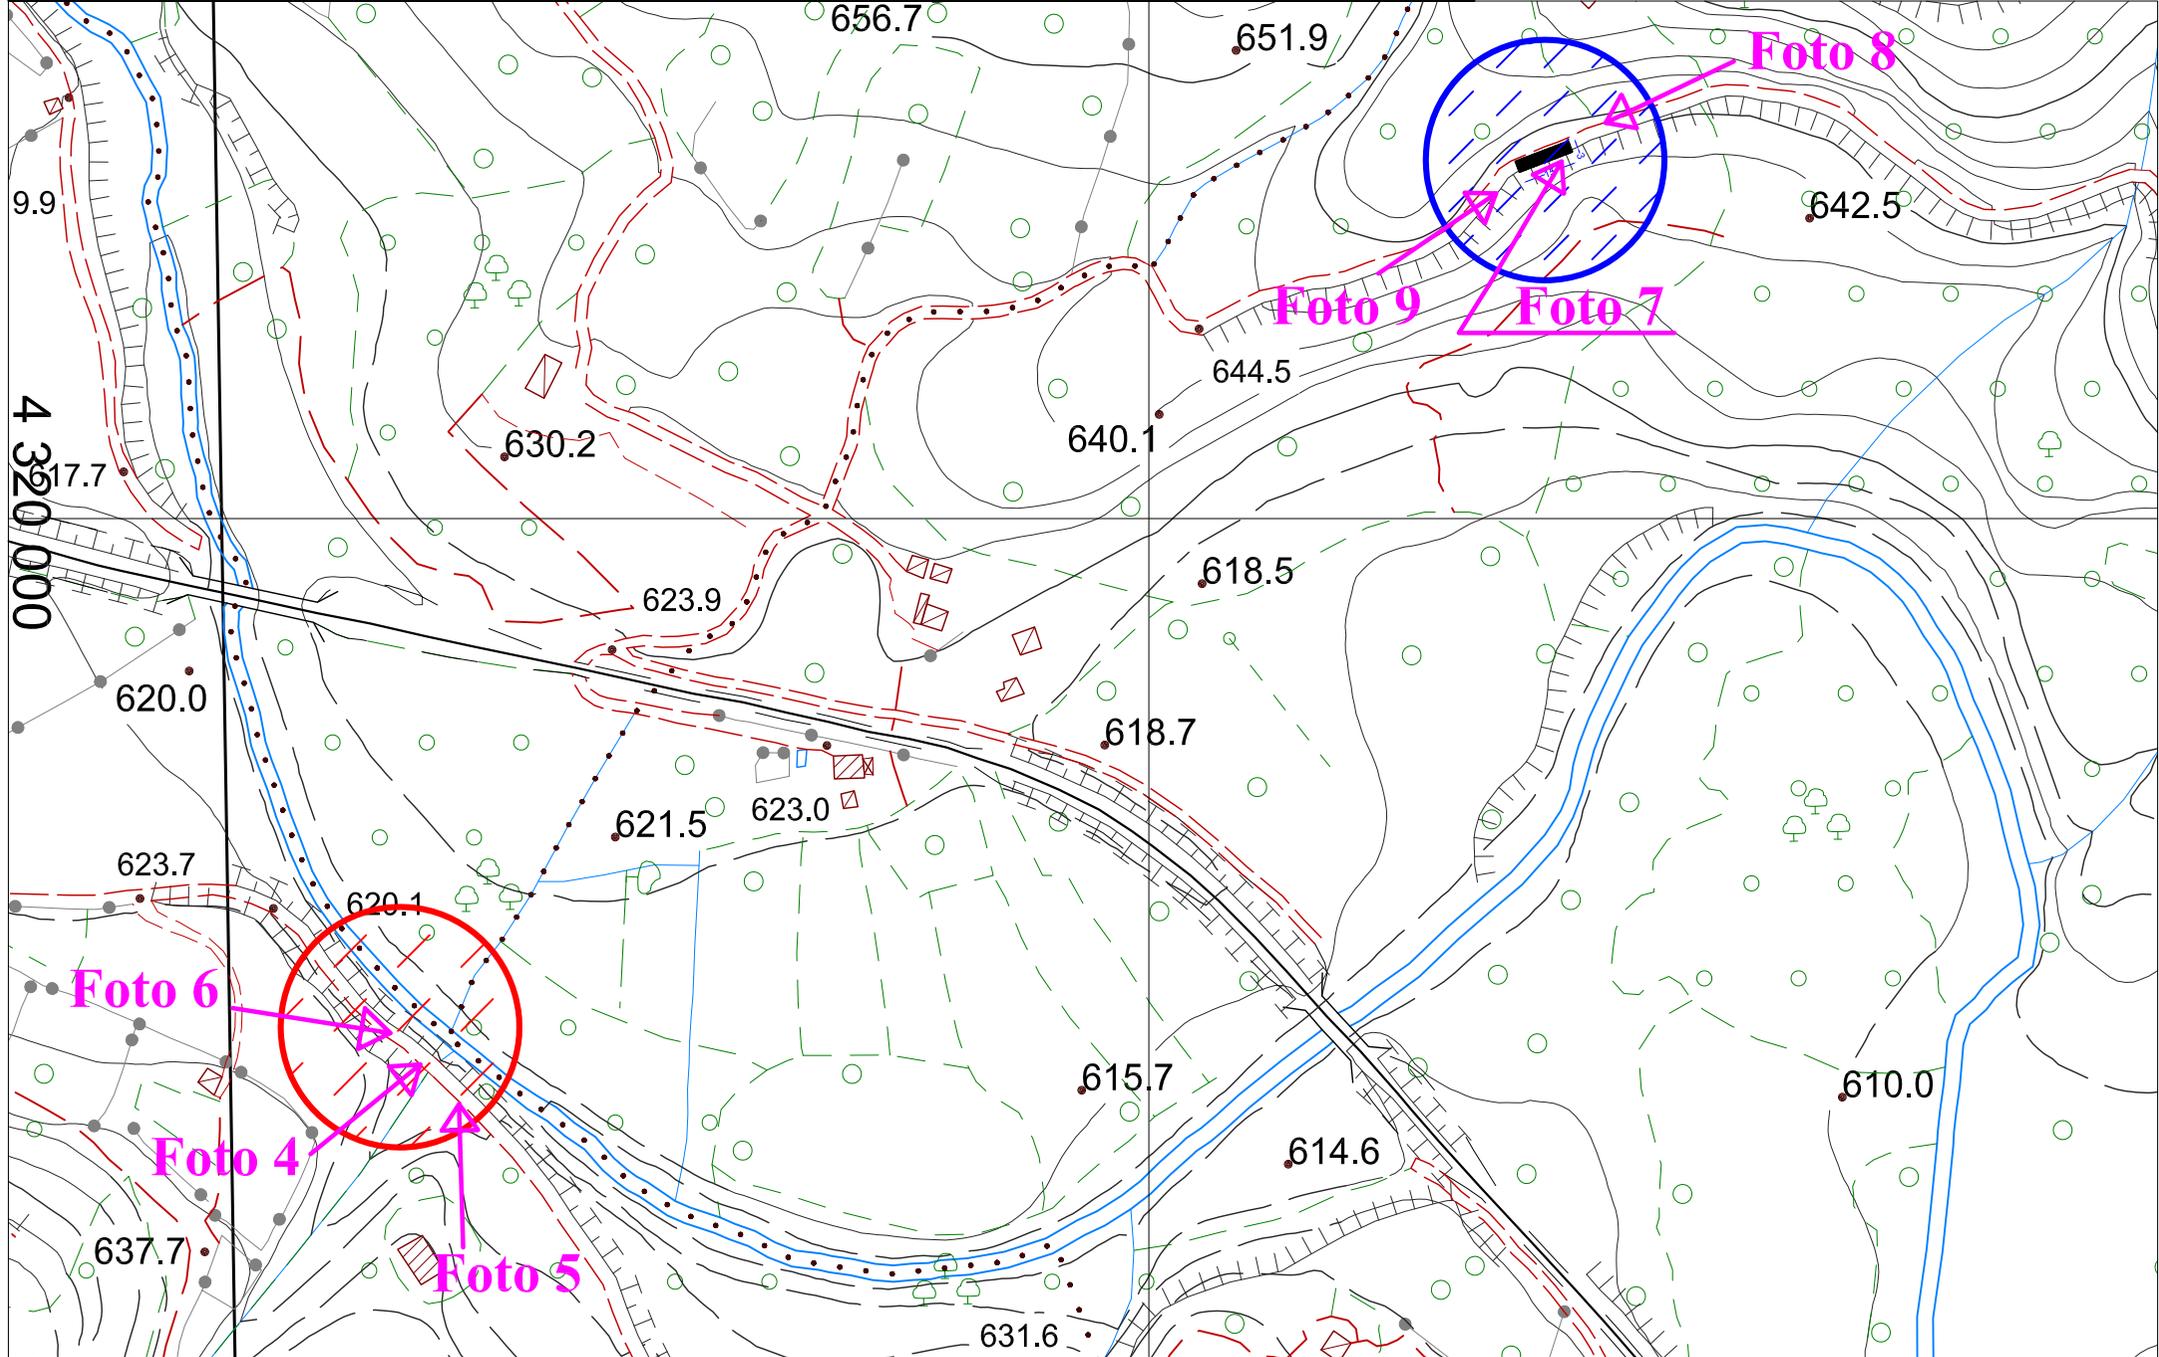




Foto n° 1 Ponte esistente su Torrente Sant’Elia.



Foto n° 2 - Vista a valle del Ponte esistente su Torrente Sant’Elia.



Foto n° 3 - Vista da valle del Ponte esistente su Torrente Sant’Elia



Foto n° 4 - Vista da dx idraulica del Ponte esistente su Fiume Corace



Foto n° 5 - Vista da dx idraulica del Ponte esistente su Fiume Corace

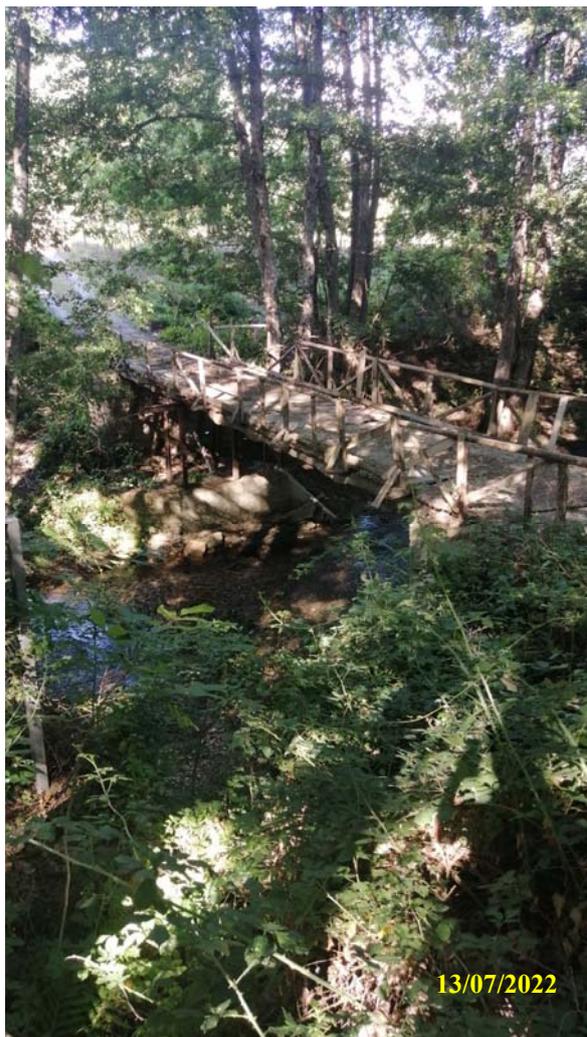


Foto n° 6 - Vista da monte del Ponte esistente su Fiume Corace



Foto n° 7 - Strada Acqua del Signore - S. Martino



Foto n° 8 - Strada Acqua del Signore - S. Martino

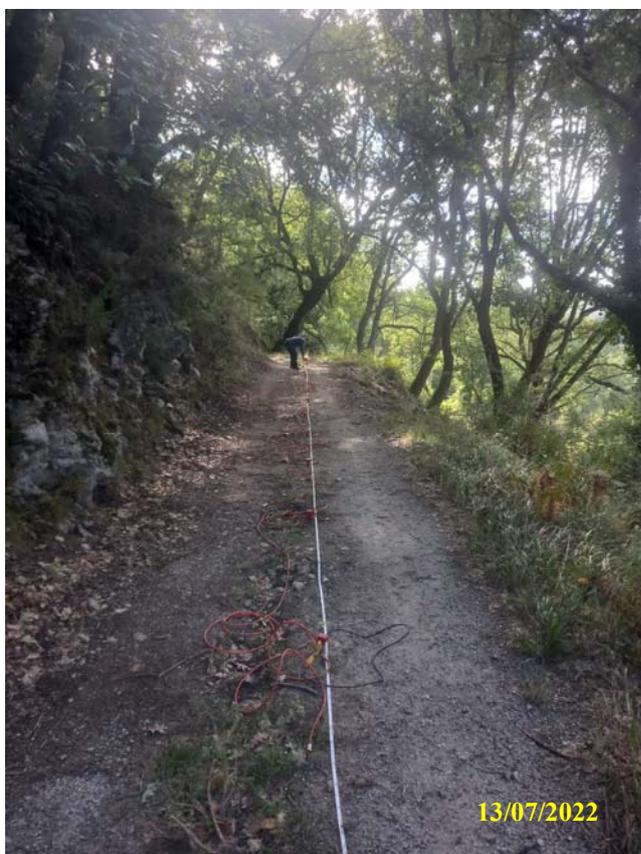


Foto n° 9 - Strada Acqua del Signore - S. Martino