



REPUBBLICA ITALIANA



*Comune di Cicala*

88040 - (Provincia di Catanzaro )  
via Attanzio - Tel. 0968-85294 Fax 0968-85282




MINISTERO DELL'INTERNO

**DECRETO DEL DIPARTIMENTO PER GLI AFFARI INTERNI E TERRITORIALI  
DEL MINISTERO DELL'INTERNO DEL 23/02/2021**

**CONTRIBUTI PER L'ANNO 2021 PER INVESTIMENTI IN OPERE PUBBLICHE DI MESSA IN SICUREZZA  
DEGLI EDIFICI E DEL TERRITORIO DI CUI ALL'ART. 1, COMMA 139 E SEGUENTI, LEGGE 145/2018**

**RIQUALIFICAZIONE IDRAULICA  
IDROGEOLOGICA DELLE AREE PROSSIME  
AI CORSI D'ACQUA  
CUP: I48C20000010001**

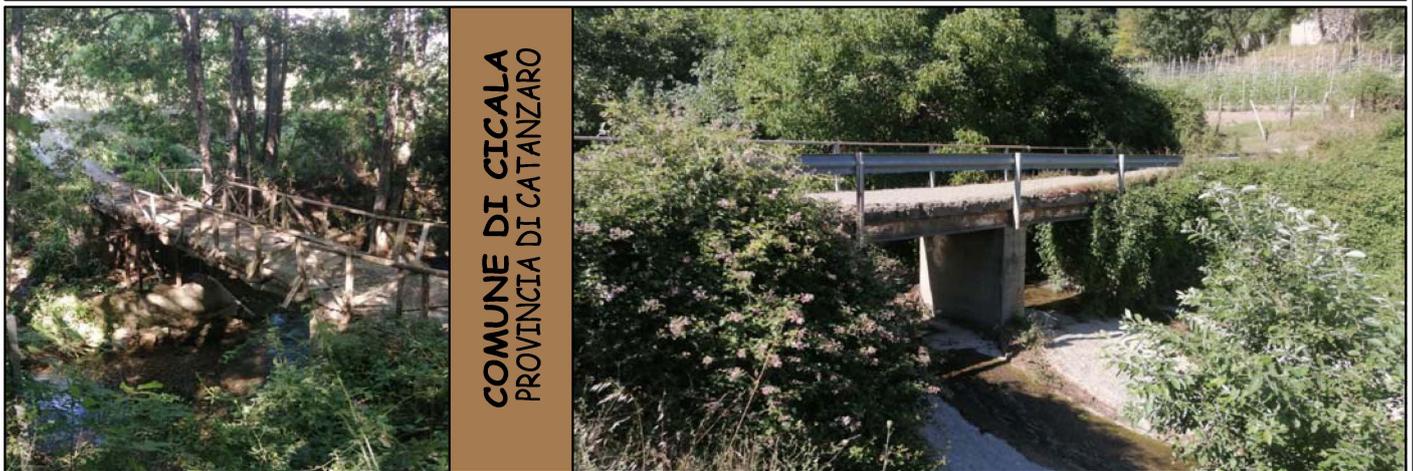

**Tav. 12**

**PROGETTO ESECUTIVO**

IL R.U.P.  
Geom. L. BONACCI

TITOLO

SCALA :

**FOTOINSERIMENTI**

Il Sindaco  
Geom. A. FALVO

PROGETTISTI - R.T.P.

Ing. AMELIO G.

Ing. VITELLI G.

Ing. PERRI T.

Ing. MADIA F.

DATA :

FEBBARIO 2023




**Intervento 1**  
**Ponte F. Corace**  
**Loc. Acqua del Signore**



**Intervento 2**  
**Strada**  
**Acqua del Signore**


**SCALA 1:2000**

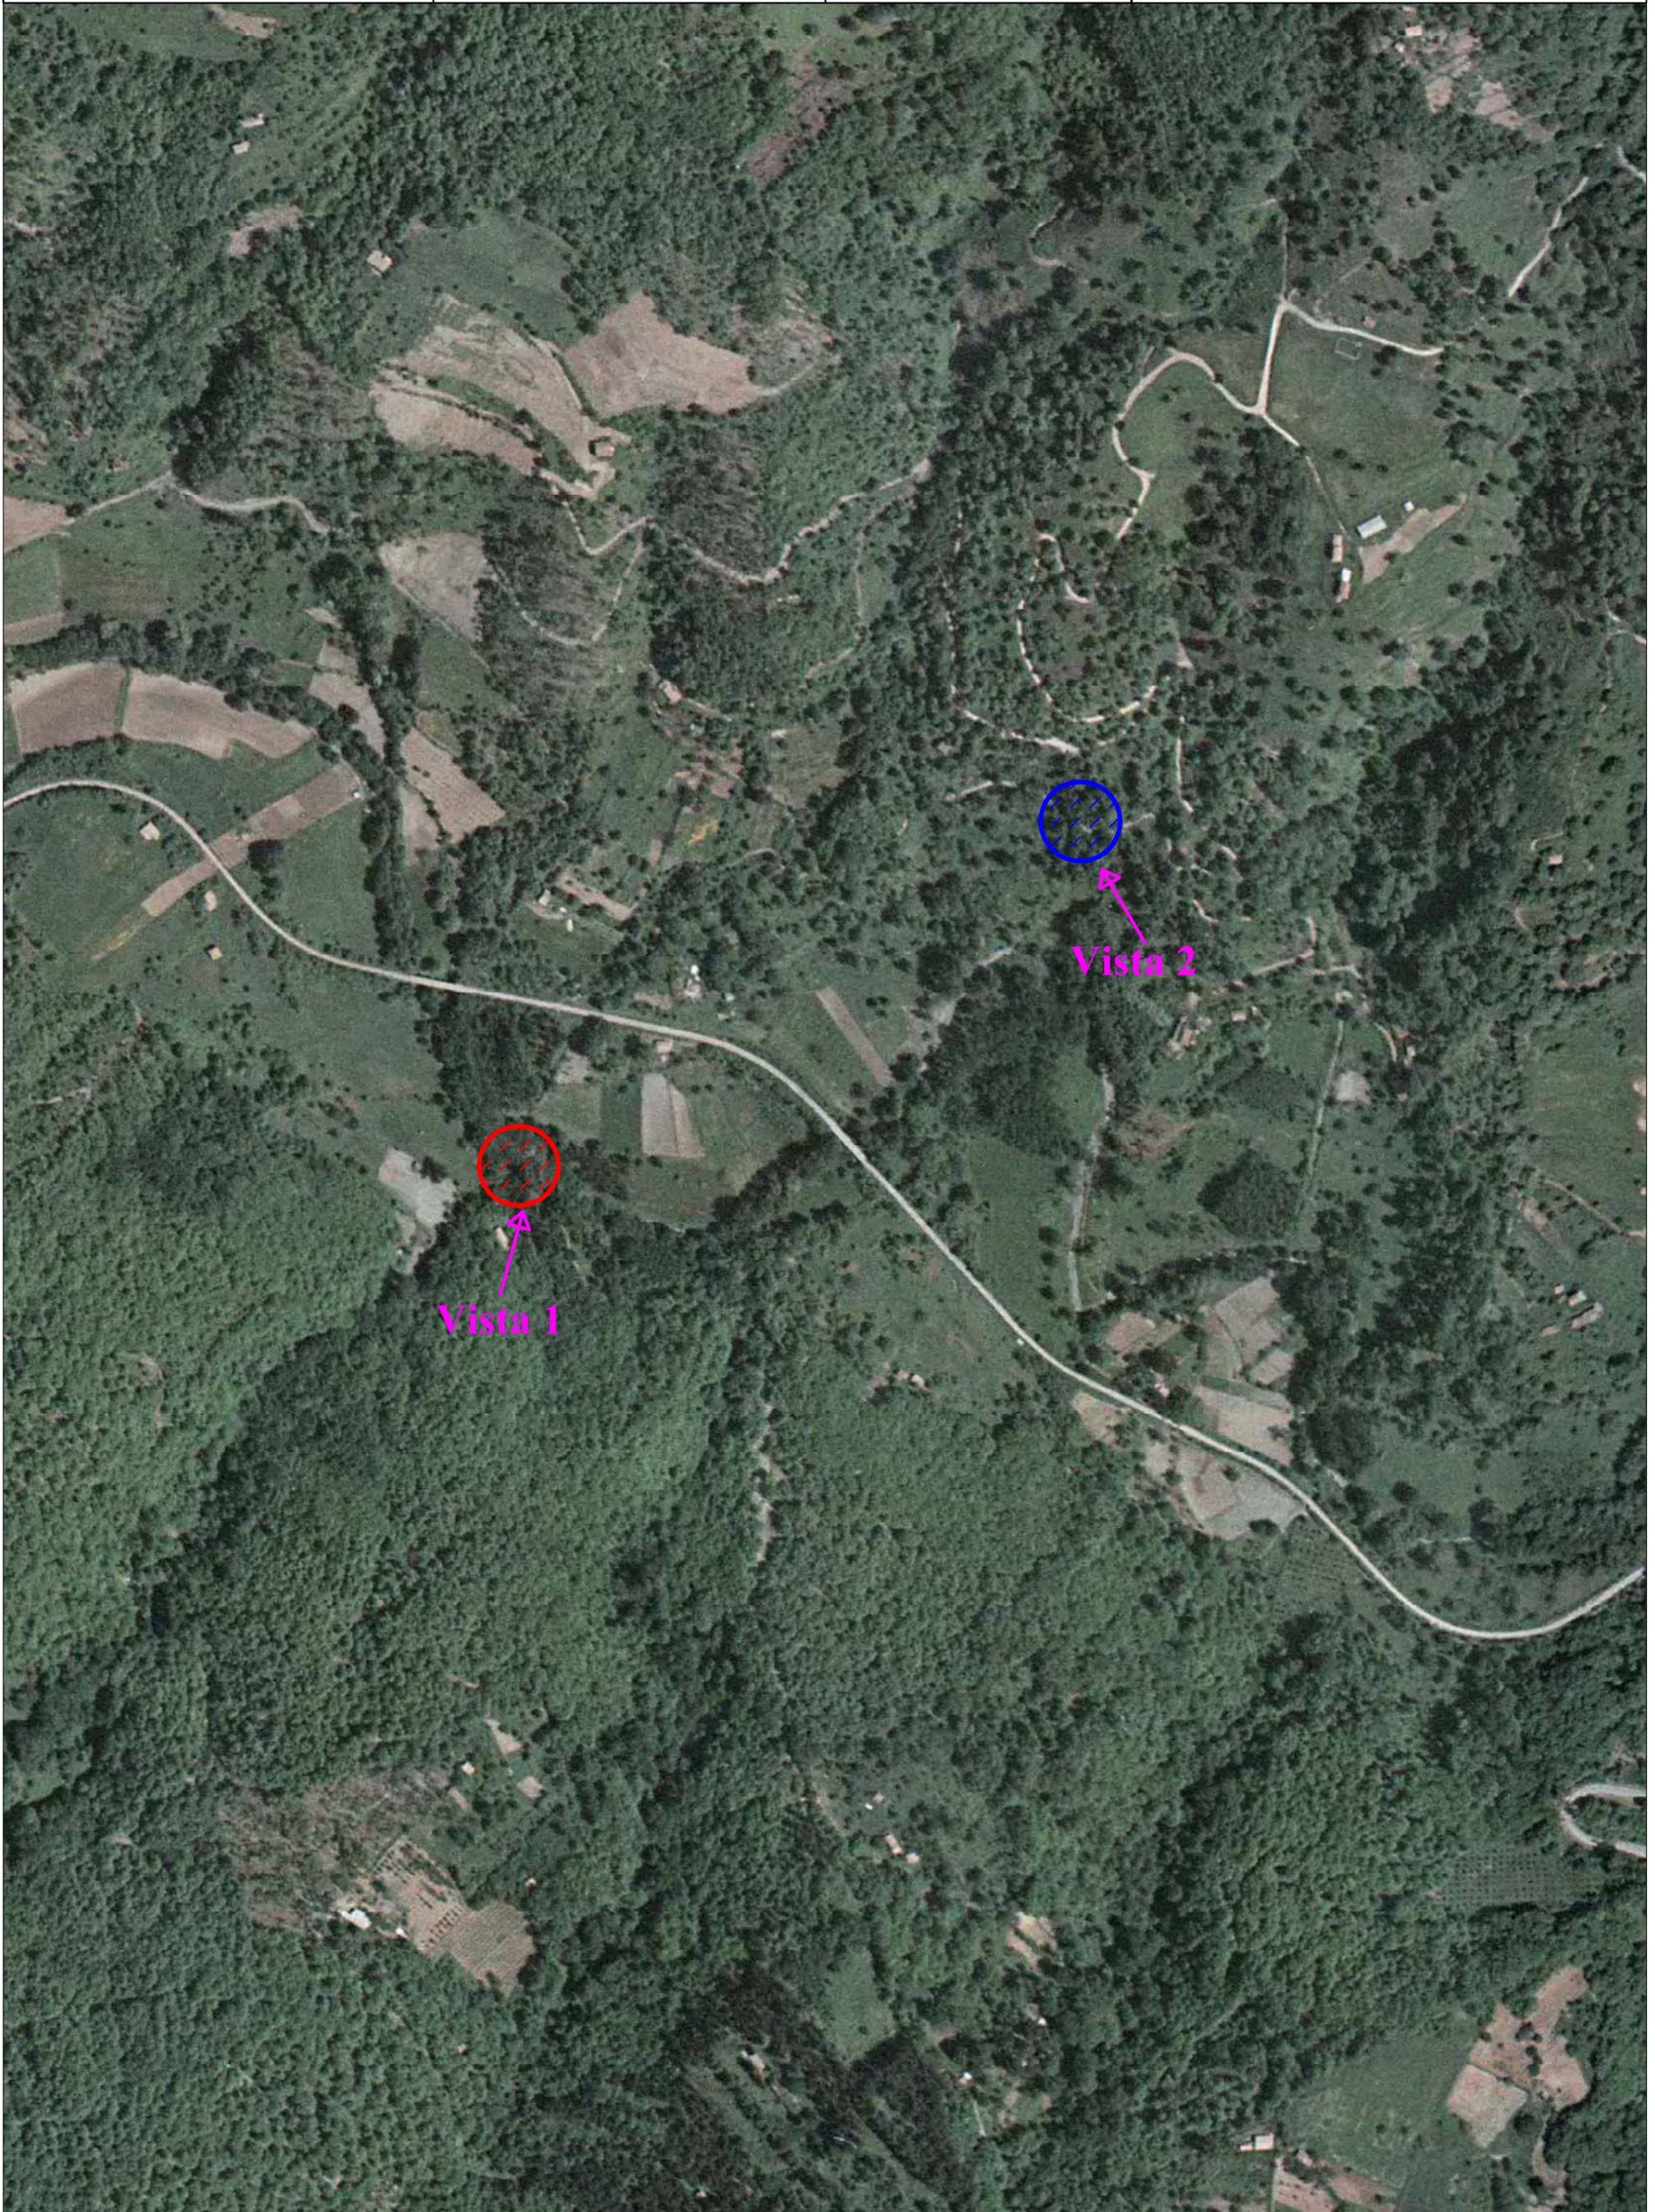



*Intervento 3*  
*Ponte Sant'Elia*

*SCALA 1:2000*

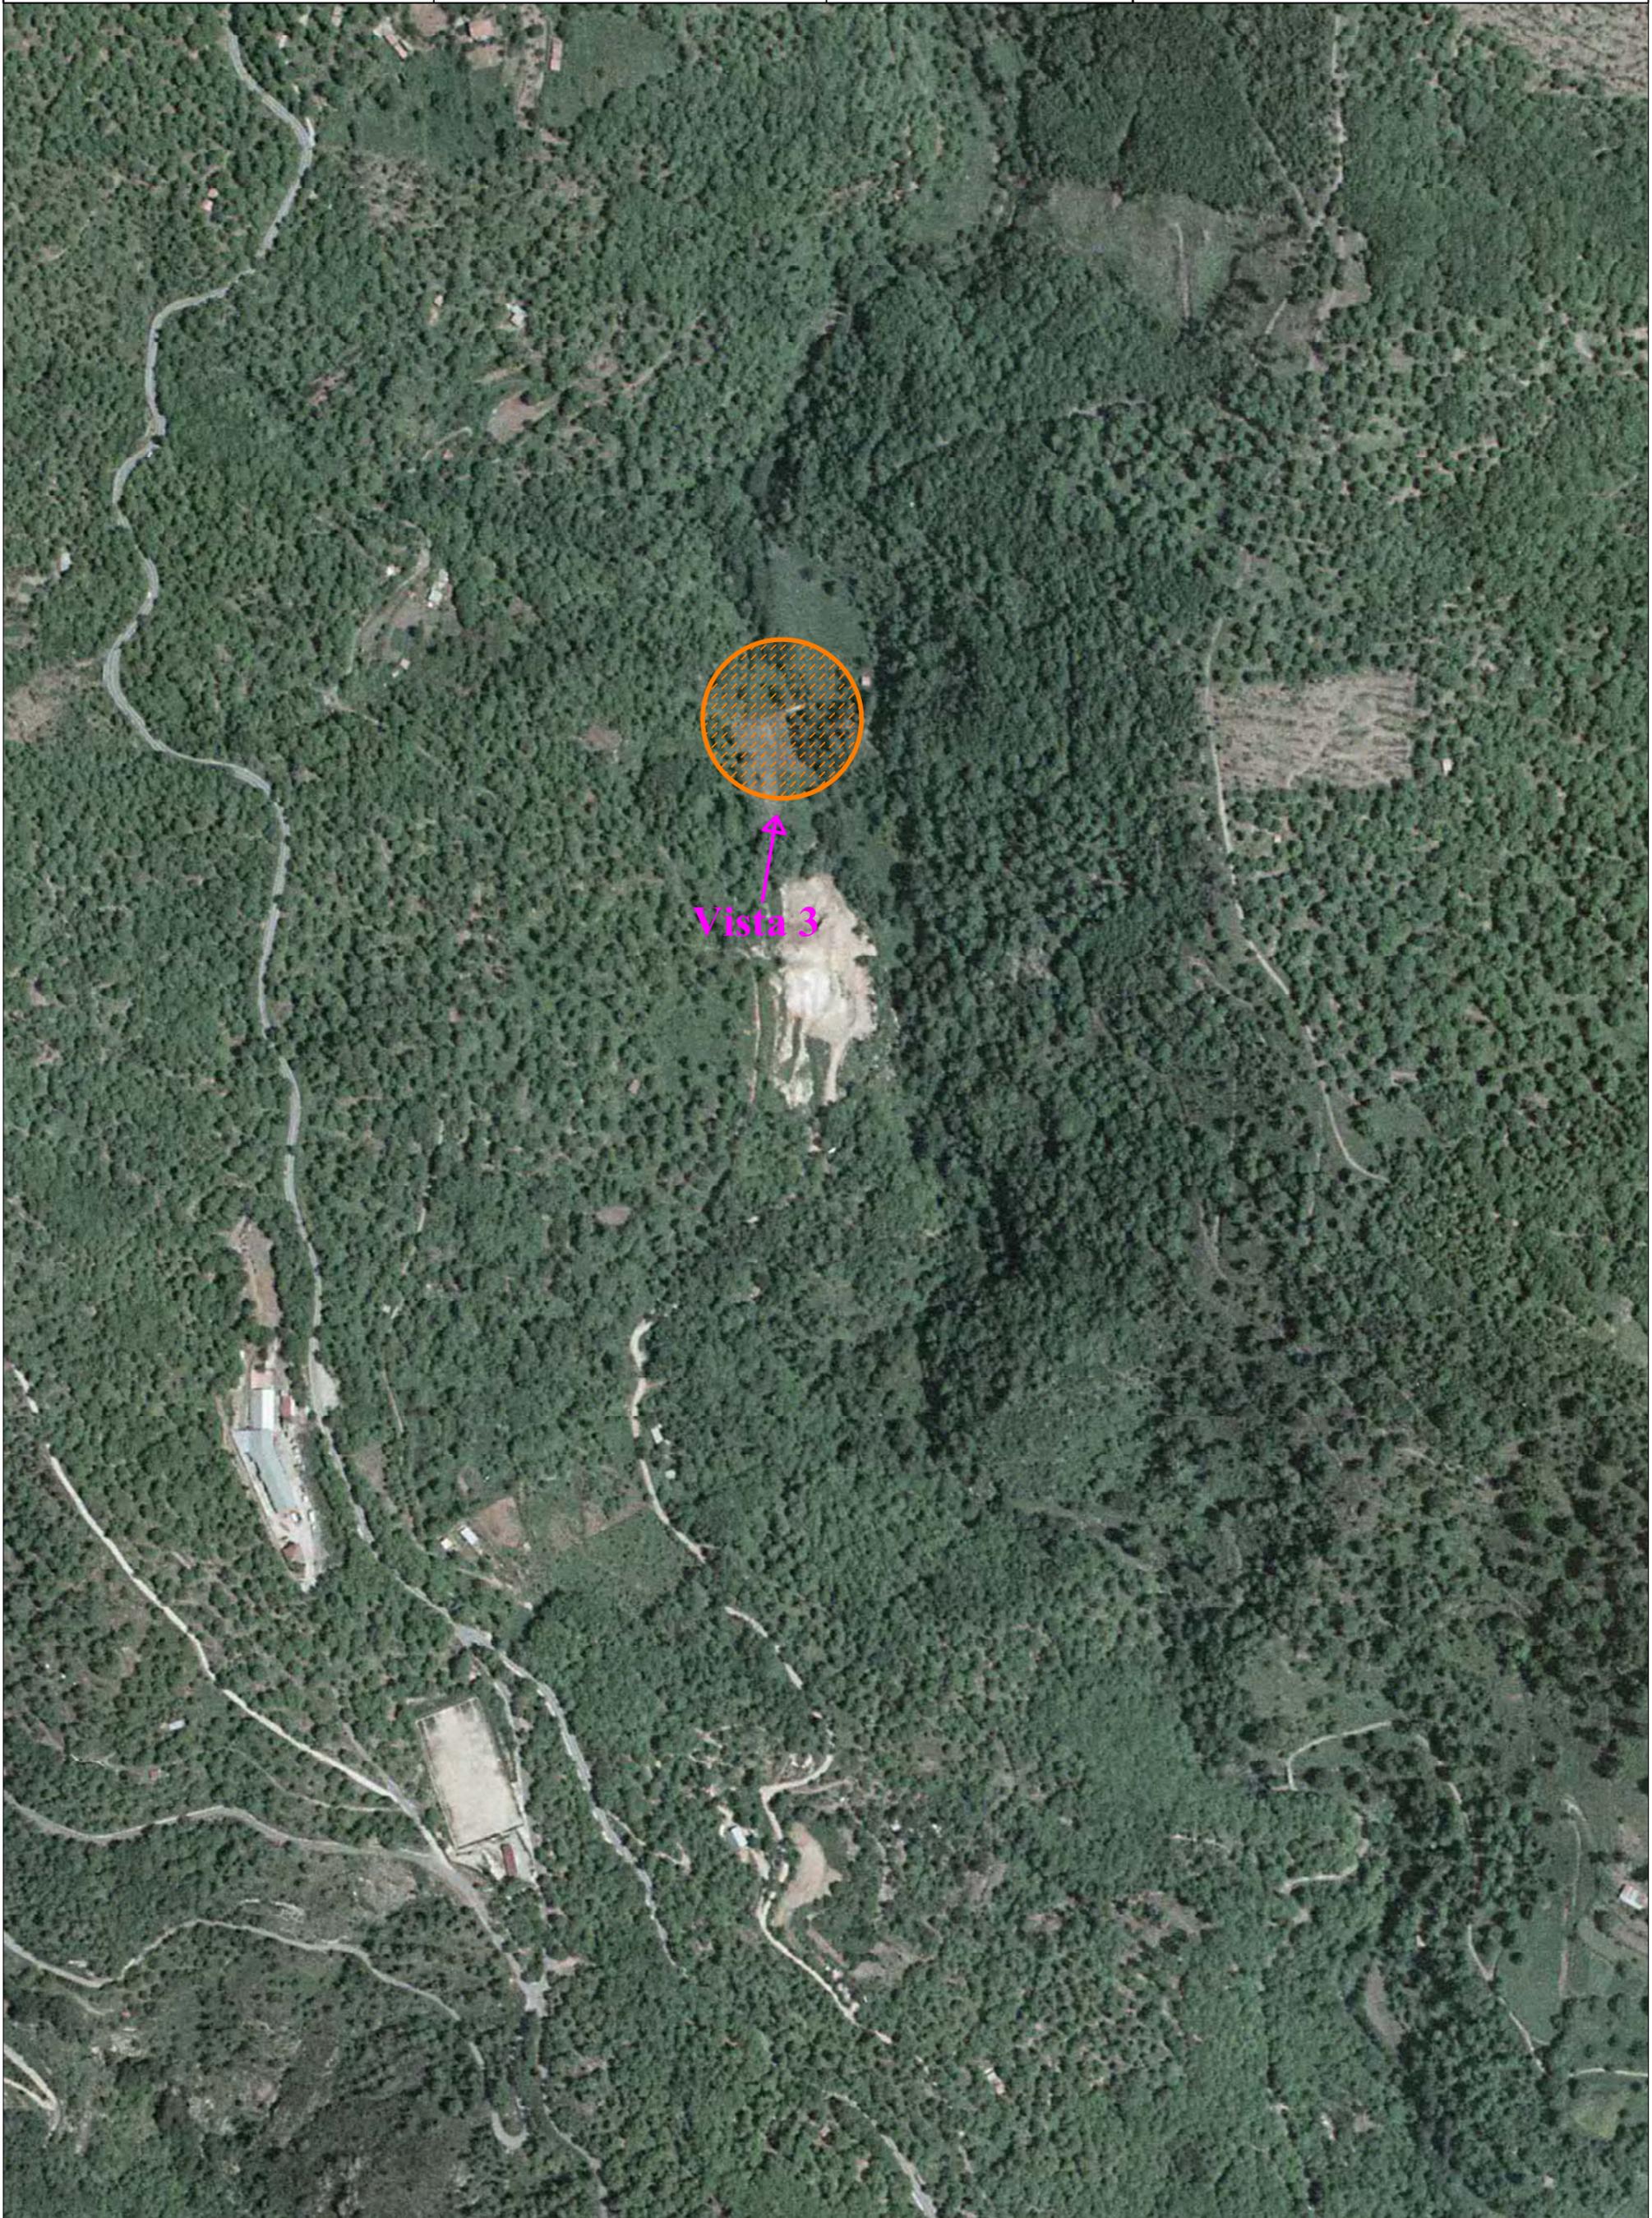

*Vista 3*



Fig. n° 1 – Vista 1 Ante Operam.



Fig. n° 2 – Vista 1 Post Operam.



Fig. n° 3 – Vista 2 Post Operam.



Fig. n° 4 – Vista 2 Post Operam.



Fig. n° 5 – Vista 3 Post Operam.



Fig. n° 6 – Vista 3 Post Operam.