Comune di Cicala
(Prov. di Catanzaro)

Ministero dell'Interno

DECRETO DEL DIPARTIMENTO PER GLI AFFARI INTERNI E TERRITORIALI DEL MINISTERO DELL'INTERNO DEL 23/02/2021

CONTRIBUTO PRL ANNO 2020 PER INVESTIMENTI DI OPERE PUBBLICHE DI MESSA IN SICUREZZA DEGLI EDIFICI DEL TERRITORIO DI CUI AL ART. 1, COMMA 139, DEGLI ANNI 2018/2019

RIQUALIFICAZIONE IDRAULICA IDROGEOLOGICA DELLE AREE PROSSIME AI CORSI D'ACQUA

CUP: I48C20000010001

Tav. 38 — **PROGETTO ESECUTIVO**

Il R.U.P. dicembre 2021 - BONACCI	SCALA: vedi singole tavole	DATA: -
	PARTICOLARI COSTRUTTIVI PONTE FIUME CORACE	
Il Tecnico dicembre 2021 - A. PALAIA	ELABORATI: ES1 — Ing. MECC. / Ing. STRUT. / Ing. RIMOT. / Ing. AMBIT.	DATI: FIUM20.005

LE MISURE SONO ESPRESSE IN METRI , SE NON DIVERSAMENTE INDICATO

CARATTERISTICHE DEI MATERIALI

CALCESTRUZZO :	MAGRONE : C.25/30 (Rck 30 N/mmq) PLATEA : C.25/30 (Rck 30 N/mmq) PALI, E ELEVAZIONE : C.28/35 (Rck 35 N/mmq) CLASSE DI ESPOSIZIONE : XC2 CON ADDITIVO FLUIDIFICANTE RAPP. ACQUA/CEM. =0.5 DA NON MODIFICARE IN CANTIERE SLUMP : 16 cm (+/- 2 cm) DA NON MODIFICARE INERTI IN CLASSI GRANULOMETRICHE E IN CURVA DI BOLOMEY DIAMETRO MAX INERTI 30 mm INERTI NATURALI O DI FRANTUMAZIONE, NON GELIVI NON FRIABILI, PRIVI DI SOSTANZE ORGANICHE, LIMOSE, ARGILLOSE, GESSOSE, NEPHELINE O COMUNQUE NOCIVE O PREGIUDIZIEVOLI ALLA DURABILITA' DEL CALCESTRUZZO
ARMATURE :	PER C.A. BARRE AD ADERENZA MIGLIORATA CONTROLLATO IN STABILIMENTO
COPRIFERRO :	FONDAZIONE : 5 cm - ELEVAZIONE : 4 cm CON DISTANZIATORI PALI : 10 cm

NOTA 1 :
LE OPERE IN C.A. DEVONO ESSERE ESEGUITE SECONDO LE NTC 17Gennaio2018 "NUOVE NORNA TECNICHE PER LE COSTRUZIONI"

NOTA 2 :
CONTROLLO SULL'ACCIAIO D'ARMATURA :
IL CONTROLLO SULL'ACCIAIO DELLE ARMATURE DOVRA' ESSERE EFFETTUATO IN ACCORDO A QUANTO PRESCRITTO DALLE NTC 2018 11.3.1.2 - 11.3.2.10.4

NOTA 3 :
CONTROLLO SUL CONGLOMERATO (CLS):
IL CONTROLLO DI QUALITA' DEL CONGLOMERATO DOVRA' ESSERE EFFETTUATO IN ACCORDO A QUANTO PRESCRITTO DALLE NTC 2018 11.2.2 - 11.2.3 - 11.2.4 - 11.2.5.
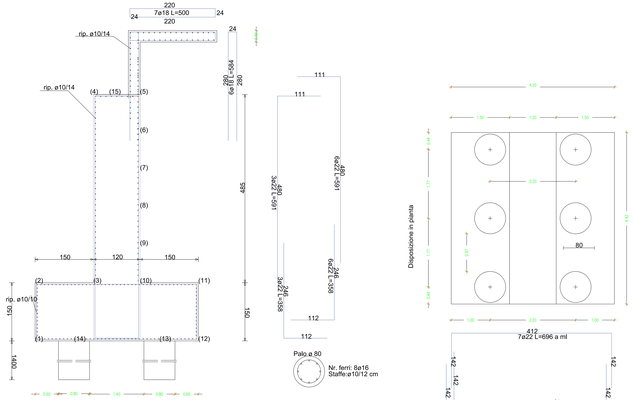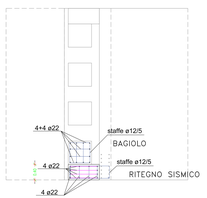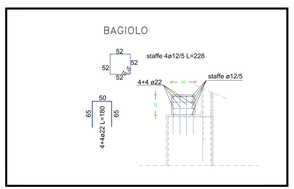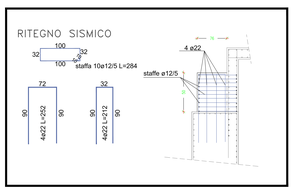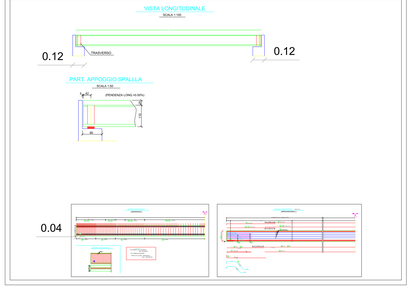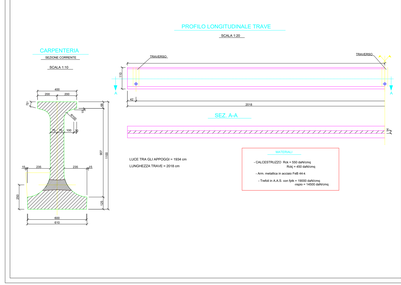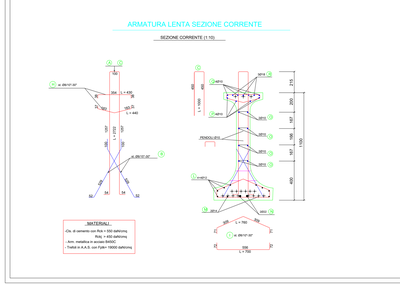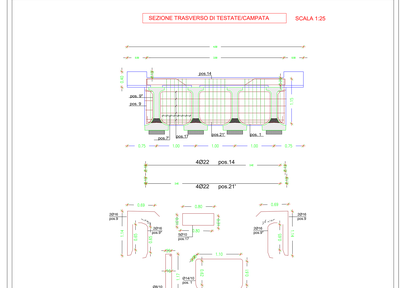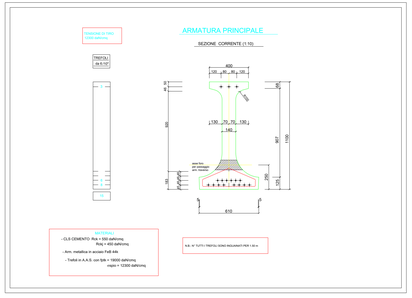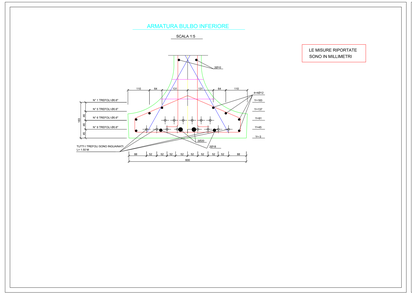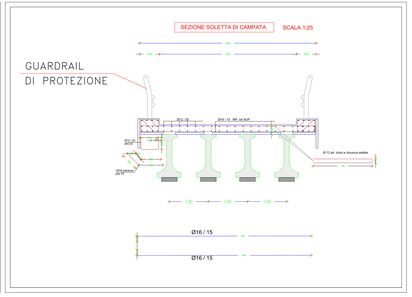
PARTICOLARE ARMATURA SPALLA SU PALI - SCALA 1:20