REPUBBLICA ITALIANA

Comune di Cicala

88040 – (Provincia di Catanzaro)
via Attanzio - Tel. 0968-85294 Fax 0968-85282

MINISTERO DELL'INTERNO

DECRETO DEL DIPARTIMENTO PER GLI AFFARI INTERNI E TERRITORIALI DEL MINISTERO DELL'INTERNO DEL 23/02/2021

CONTRIBUTI PER L'ANNO 2021 PER INVESTIMENTI IN OPERE PUBBLICHE DI MESSA IN SICUREZZA DEGLI EDIFICI E DEL TERRITORIO DI CUI ALL'ART. 1, COMMA 139 E SEGUENTI, LEGGE 145/2018

RIQUALIFICAZIONE IDRAULICA IDROGEOLOGICA DELLE AREE PROSSIME AI CORSI D'ACQUA

CUP: I48C20000010001

Tav. 39	PROGETTO ESECUTIVO	
IL R.U.P. Geom. L. BONACCI	TITOLO ARMATURE PONTE TORRENTE SANT'ELIA	SCALA: -
Il Sindaco Geom. A. FALVO	PROGETTISTI - R.T.P. Ing. AMELIO G. Ing. VITELLI G. Ing. PERRI T. Ing. MADIA F.	DATA: FEBBARIO 2023

LE MISURE SONO ESPRESSE IN METRI , SE NON DIVERSAMENTE INDICATO

CARATTERISTICHE DEI MATERIALI

CALCESTRUZZO : MAGRONE C 25/30 (Rck 30 N/mmq)
PLATEA C 28/35 (Rck 35 N/mmq)
SPALLE E SOLETTA C 28/35 (Rck 35 N/mmq)
PALI C 25/30 (Rck 30 N/mmq)
CON ADDITIVO FLUIDIFICANTE
RAPP. ACQUA/CEM. <0.5 DA NON MODIFICARE IN CANTIERE
ACQUA LIMPIDA PRIVA DI SOLFATI/CLORURI
INERTI IN 4 CLASSI GRANULOMETRICHE E IN CURVA DI BOLOMEY
DIAMETRO MAX INERTI 30 mm
INERTI NATURALI O DI FRANTUMAZIONE, NON GELIVI NON FRIABILI, PRIVI DI SOSTANZE ORGANICHE, LIMOSE, ARGILLOSE, GESSOSE.
RIPRESE DI GETTO MEDIANTE ADESIVO EPOSSIDICO BICOMPONENTE , TIPO " EPORIP " - MAPEI

ARMATURE : PER C.A.: B450C AD ADERENZA MIGLIORATA CONTROLLATO IN STABILIMENTO

COPRIFERRO : FONDAZIONE : 5 cm - ELEVAZIONE : 4 cm CON DISTANZIATORI
PALI : 10 cm

NOTA 1 :
LE OPERE IN C.A. DEVONO ESSERE ESEGUITE SECONDO LE NTC 17/Gennaio/2018 " NUOVE NORMA TECNICHE PER LE COSTRUZIONI".

NOTA 2 :
CONTROLLO SULL'ACCIAIO D'ARMATURA :
IL CONTROLLO SULL'ACCIAIO DELLE ARMATURE DOVRA' ESSERE EFFETTUATO IN ACCORDO A QUANTO PRESCRITTO DALLE NTC 2018 11.3.1.2. - 11.3.2.10.4.

NOTA 3 :
CONTROLLO SUL CONGLOMERATO (CLS) :
IL CONTROLLO DI QUALITA' DEL CONGLOMERATO DOVRA' ESSERE EFFETTUATO IN ACCORDO A QUANTO PRESCRITTO DALLE NTC 2018 11.2.2. - 11.2.3. - 11.2.4. - 11.2.5.

SEZIONE (A-A)

SCALA 1: 1:25

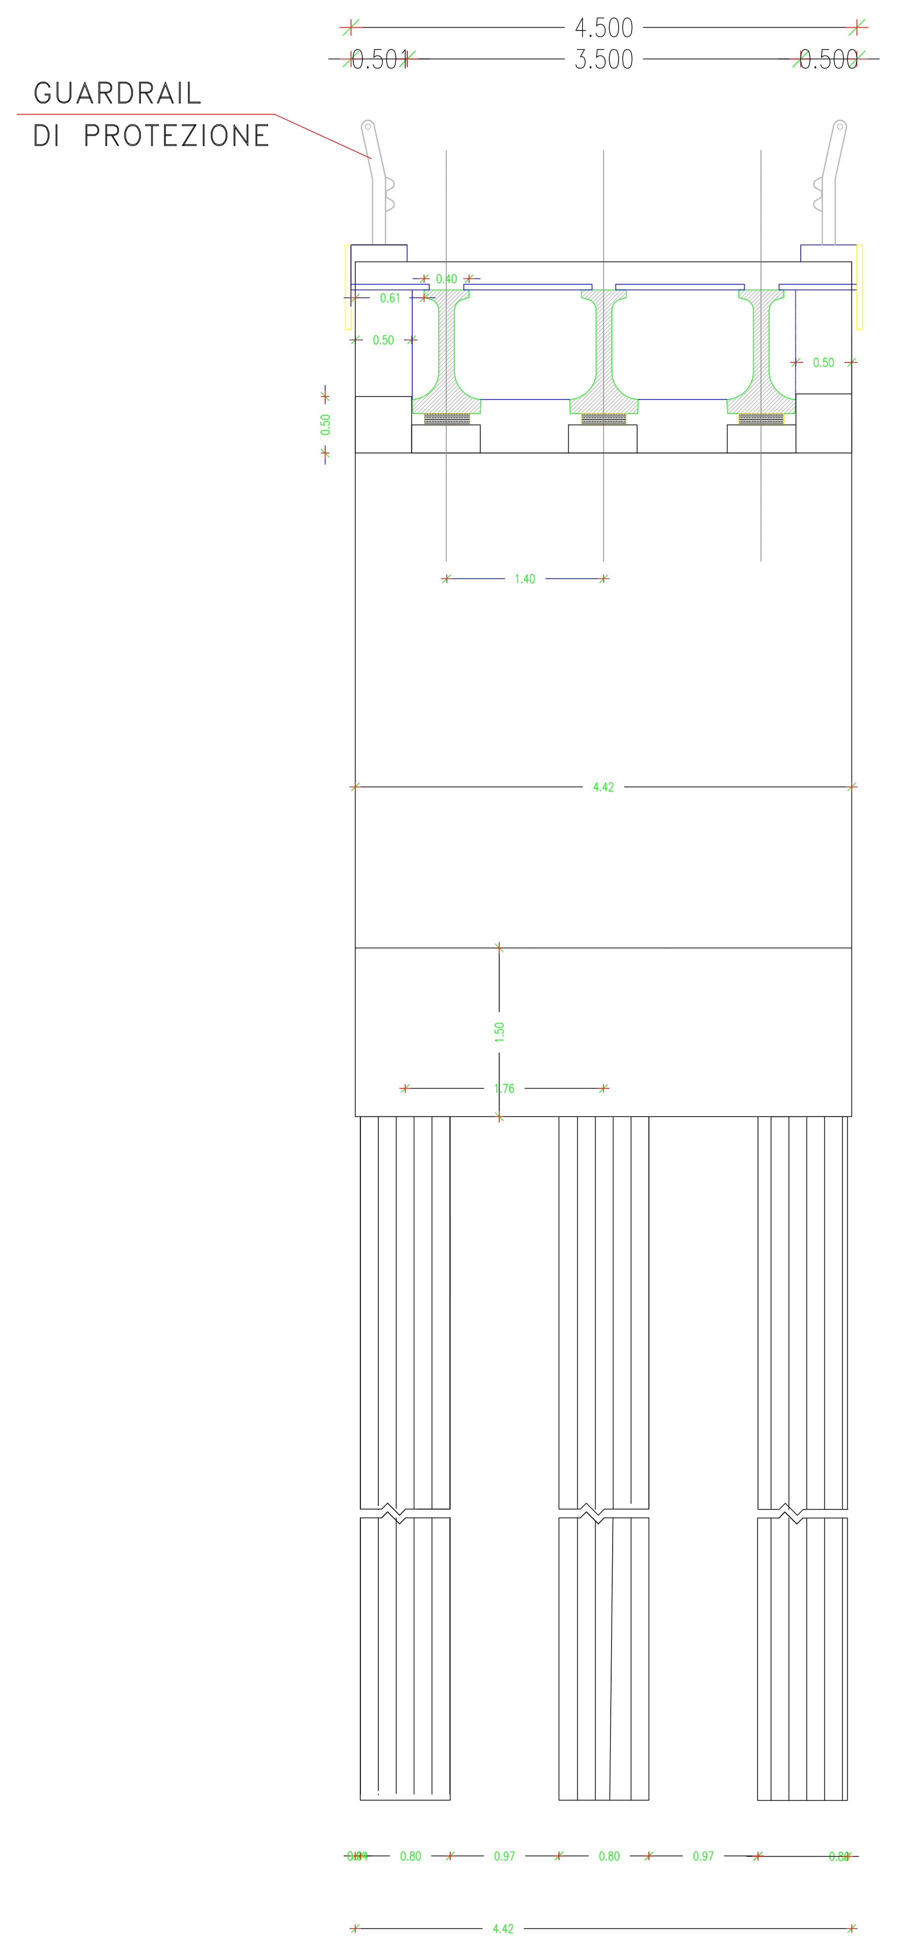

SEZIONE (B-B)

SCALA 1:25

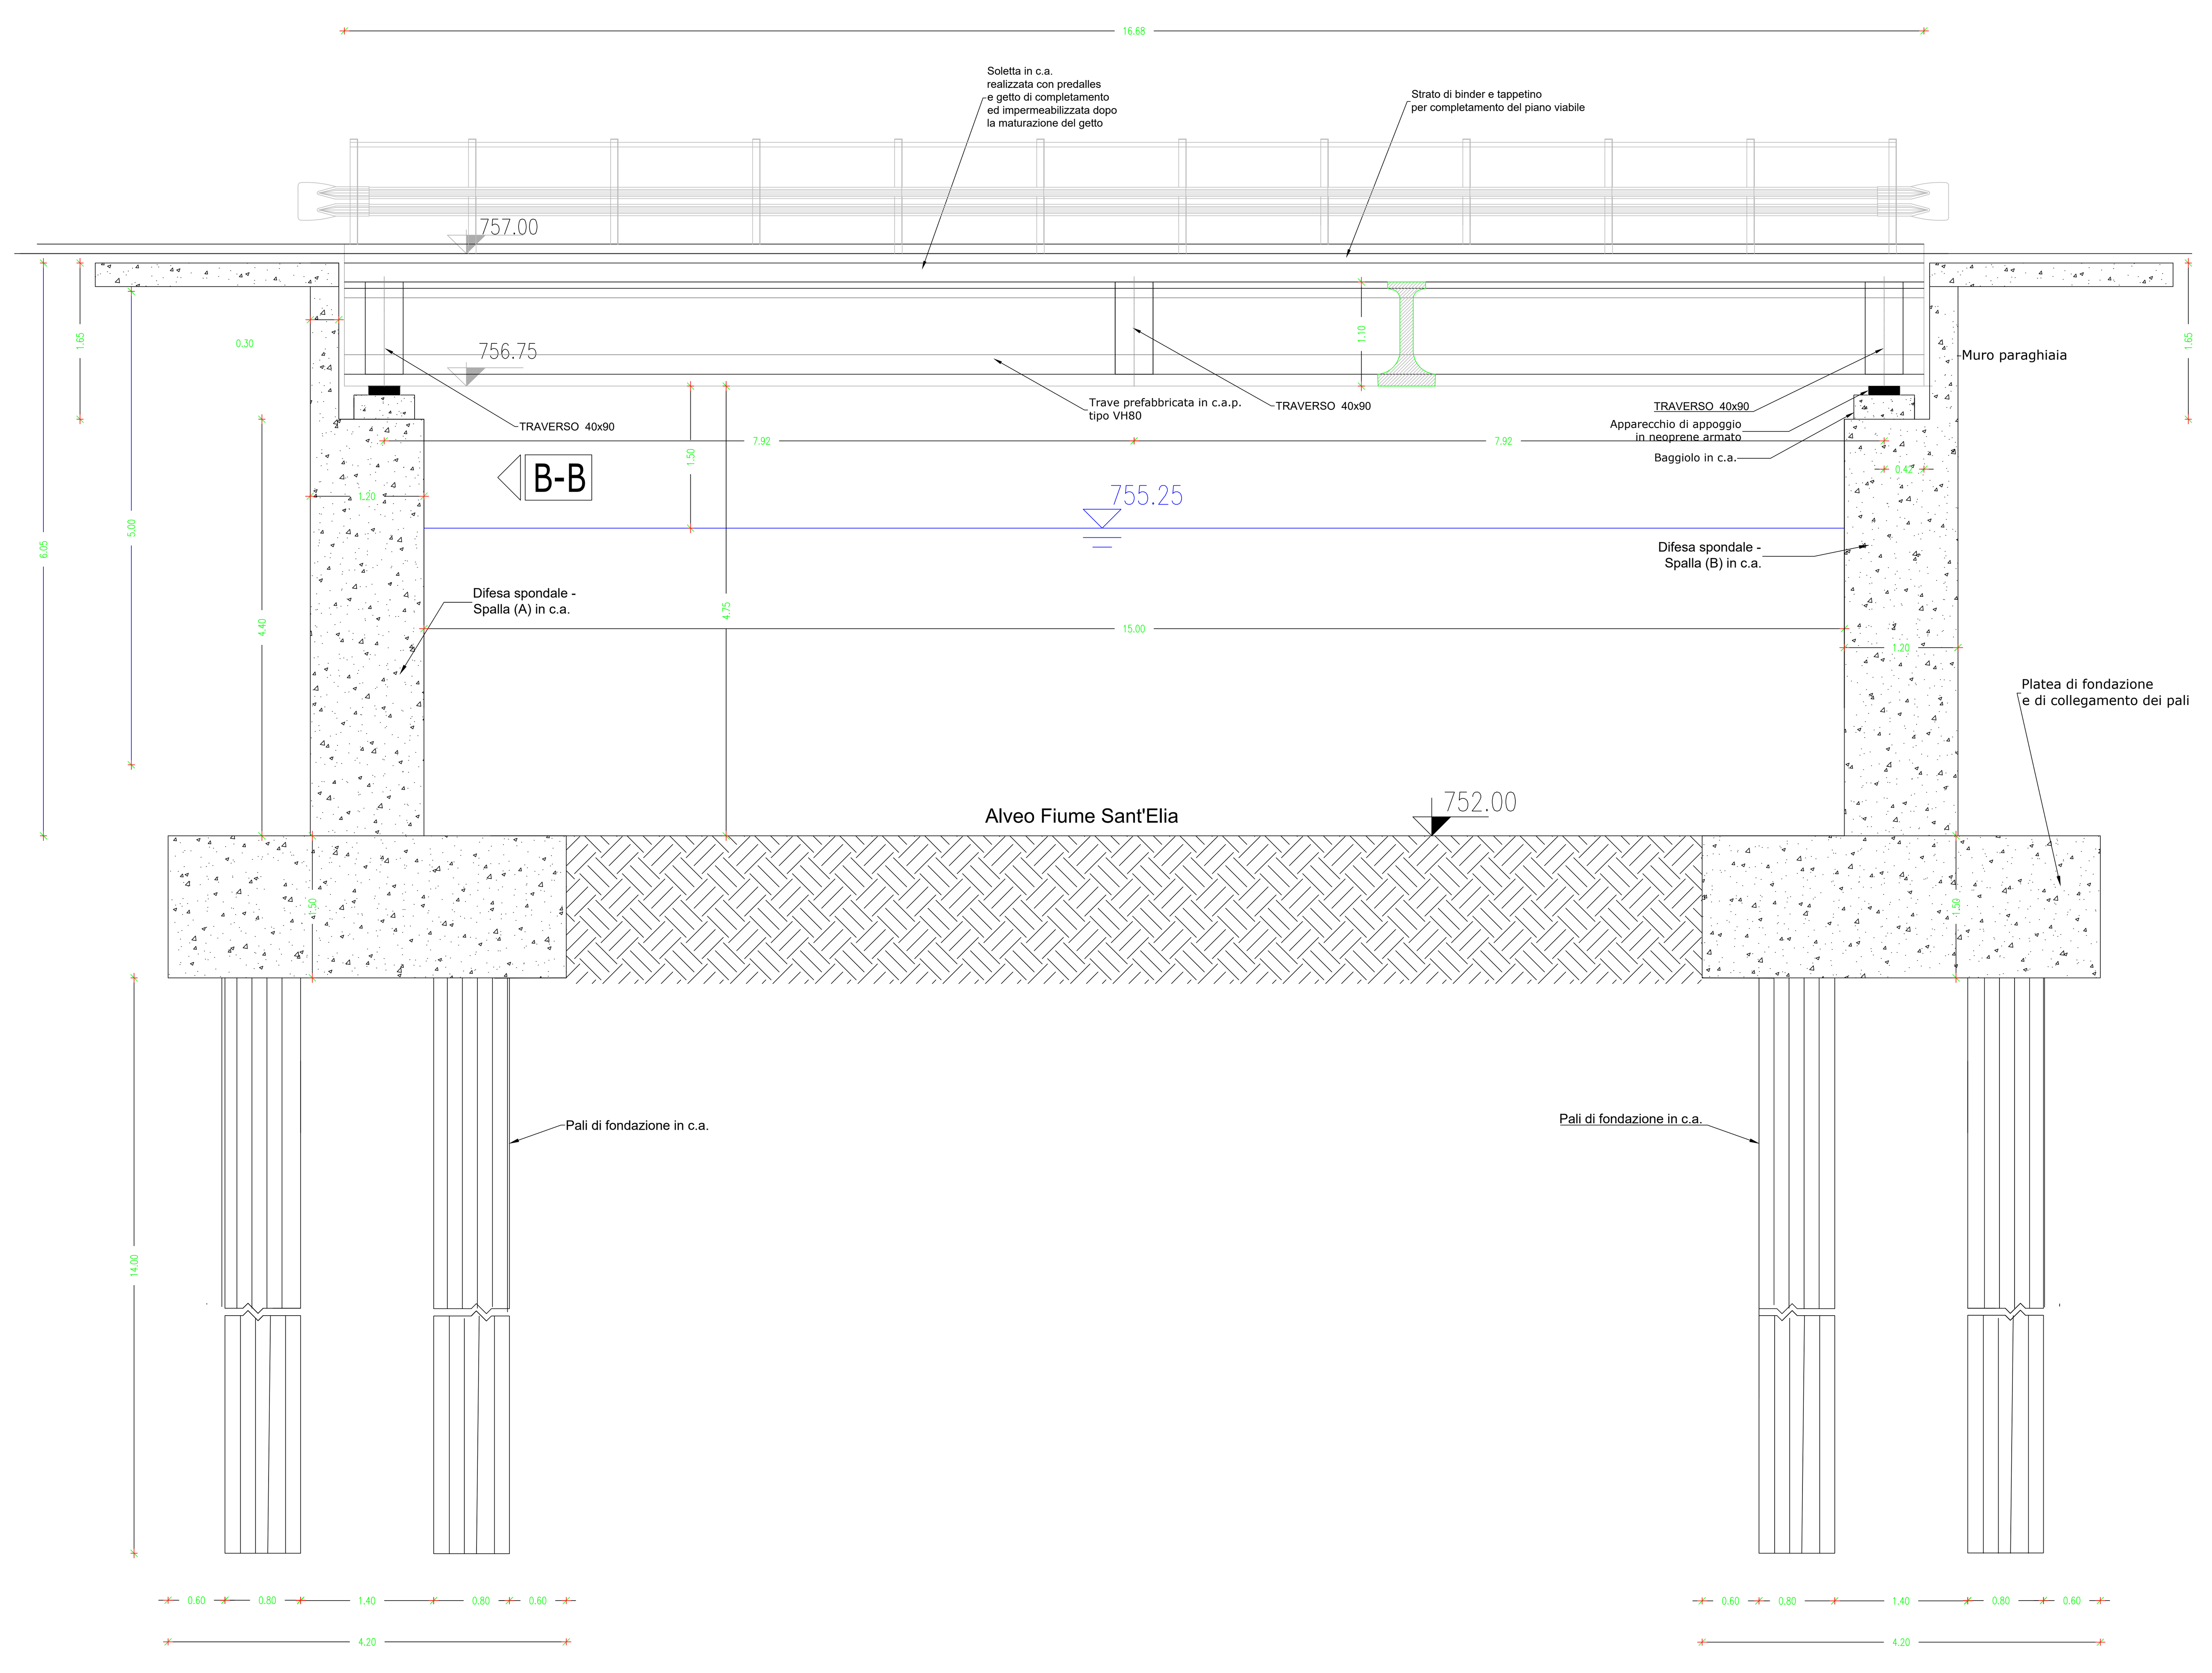

PIANTA FONDAZIONE SPALLE Scala 1:50

PIANTA IMPALCATO DA PONTE PREDALLES Scala 1:50

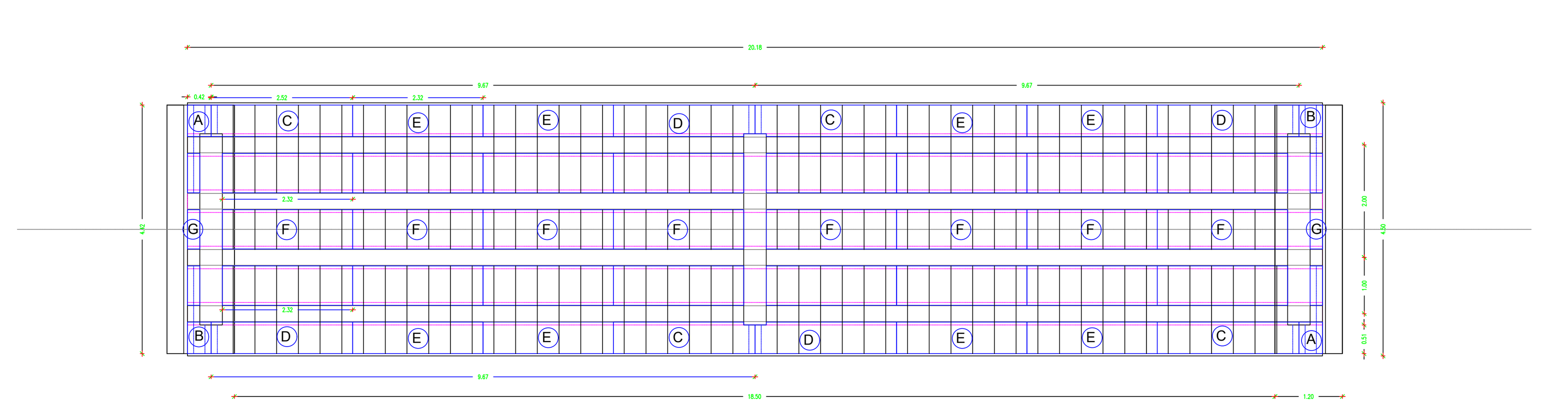

PIANTA IMPALCATO DA PONTE Scala 1:50

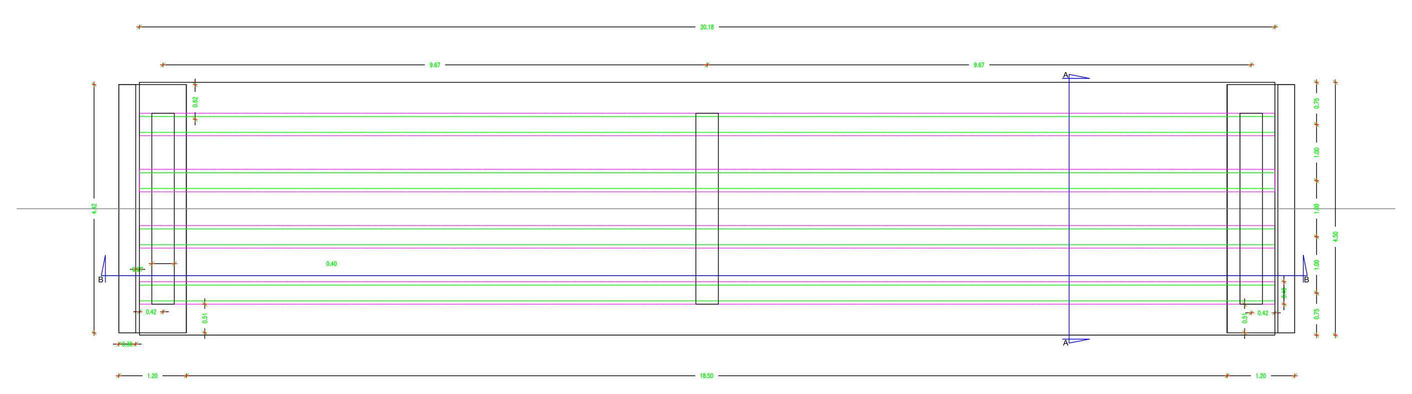
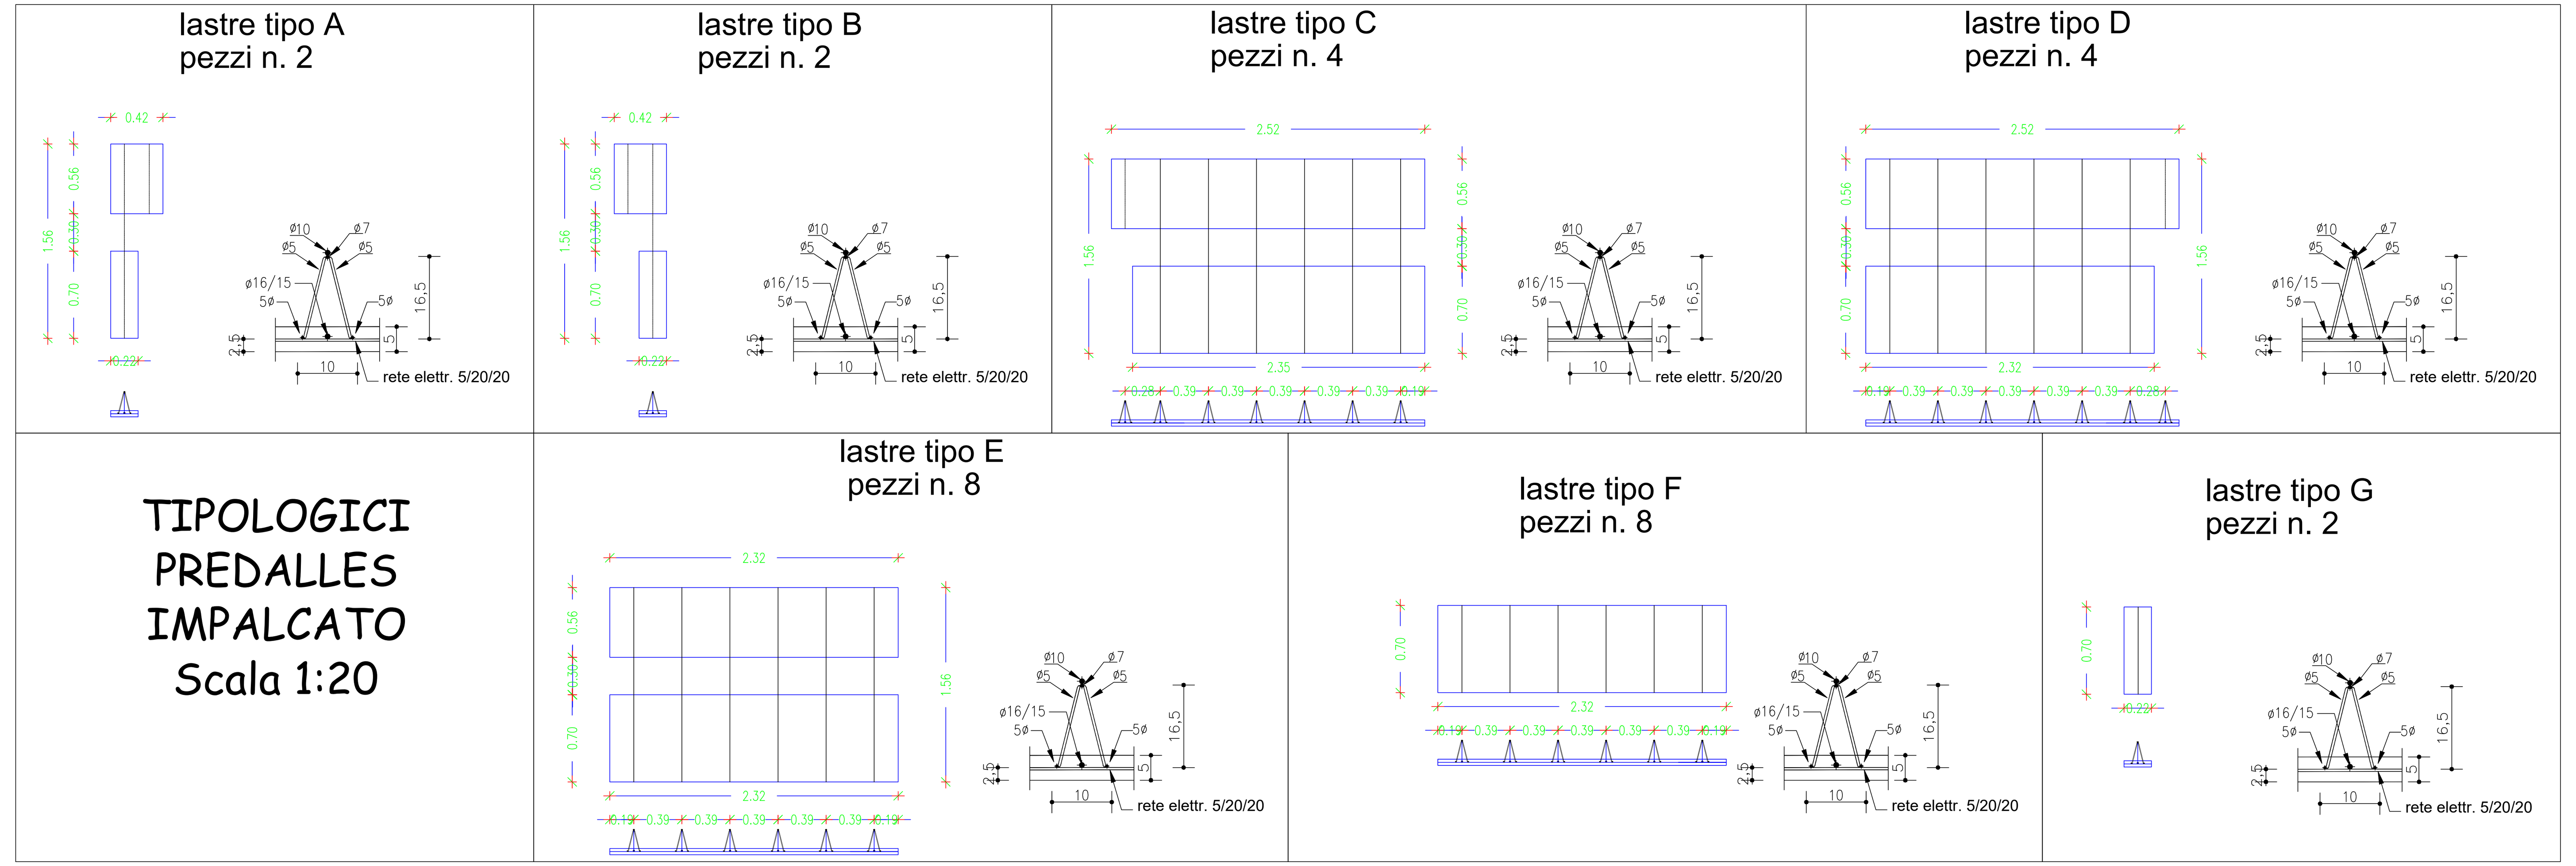
TIPOLOGICI PREDALLES IMPALCATO Scala 1:20