Comune di Cicala
(a Nome di RISCOSTRUZIONE)

REPUBBLICA ITALIANA — MINISTERO DELL'INTERNO

DECRETO DEL DIPARTIMENTO PER GLI AFFARI INTERNI E TERRITORIALI DEL MINISTERO DELL'INTERNO DEL 25/02/2021

CONTRIBUTO PER L'ANNO 2021 PER INVESTIMENTI DI OPERE PUBBLICHE DI MESSA IN SICUREZZA DEGLI EDIFICI E DEL TERRITORIO DI CUI AL ART.1, COMMA 139 E SEGUENTE, LEGGE 145/2018

RIQUALIFICAZIONE IDRAULICA IDROGEOLOGICA DELLE AREE PROSSIME AI CORSI D'ACQUA

CUP: I48C20000010001

Tav. 40	PROGETTO ESECUTIVO	
D. N.U.P. (dott. ..) ALFA123	TITOLO: PARTICOLARI COSTRUTTIVI TORRENTE SANT'ELIA	ELAB: -
D. Strutture (dott. .) PALLO	Aggiornamento: n.01 — by ARE216 — by CTL21.1 — by RMCT — by ARG01	SCA: — — FEB#21003

LE MISURE SONO ESPRESSE IN METRI , SE NON DIVERSAMENTE INDICATO

CARATTERISTICHE DEI MATERIALI

CALCESTRUZZO: MAGRONE C 20/30 (Rck 30 N/mm²)
PLATEA C 28/35 (Rck 35 N/mm²)
SPALLE E SOLETTA C 28/35 (Rck 35 N/mm²)
CON ADDITIVO FLUIDIFICANTE
CON ADDITIVO ANTIGELIFRACTANTE
RAPP. ACQUA/CEM: <0.5 DA NON MODIFICARE IN CANTIERE
ACQUA LIMPIDA PRIVA DI SOLFATI,CLORURI
INERTI IN CLASSI GRANULOMETRICHE E IN CURVA DI BOLOMEY
DIAMETRO MAX 30 mm
INERTI NATURALI O DI FRANTUMAZIONE, NON GELIVI NON FRIABILI , PRIVI DI SOSTANZE ORGANICHE, LIMOSE, ARGILLOSE, GESSOSE.
RIPRESE DI GETTO MEDIANTE ADESIVO EPOSSIDICO INCOMPONENTE , TIPO " EPORIP " - MAPEI
ARMATURE : PER C.A.: BARRE AD ADERENZA MIGLIORATA CONTROLLATO IN STABILIMENTO
COPRIFERRO: FONDAZIONE: 5 cm – ELEVAZIONE : 4 cm CON DISTANZIATORI PIALI : 10 cm

NOTA 1 :
LE OPERE IN C.A. DEVONO ESSERE ESEGUITE SECONDO LE NTC 17Gennaio2018 "NUOVE NORMA TECNICHE PER LE COSTRUZIONI"

NOTA 2 :
CONTROLLO SULL'ACCIAIO D'ARMATURA :
IL CONTROLLO SULL'ACCIAIO DELLE ARMATURE DOVRA' ESSERE EFFETTUATO IN ACCORDO A QUANTO PRESCRITTO DALLE NTC 2018 11.3.1.2 – 11.3.2.10.4

NOTA 3
CONTROLLO SUL CONGLOMERATO (CLS):
IL CONTROLLO DI QUALITA' DEL CONGLOMERATO DOVRA' ESSERE EFFETTUATO IN ACCORDO A QUANTO PRESCRITTO DALLE NTC 2018 11.2.2 – 11.2.3 – 11.2.4 – 11.2.5
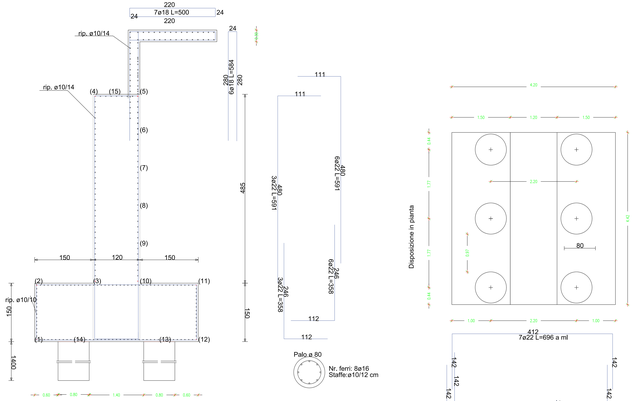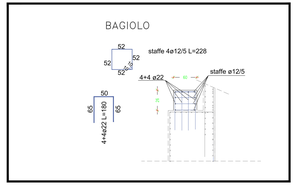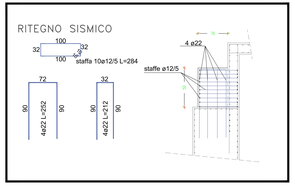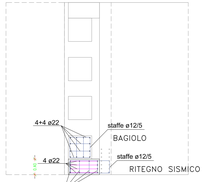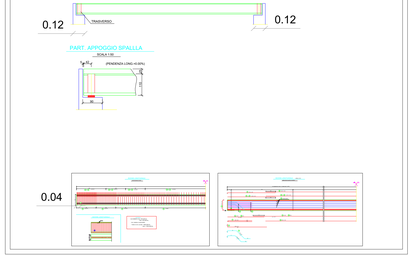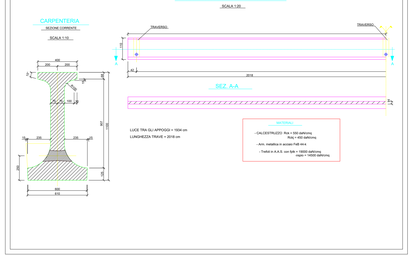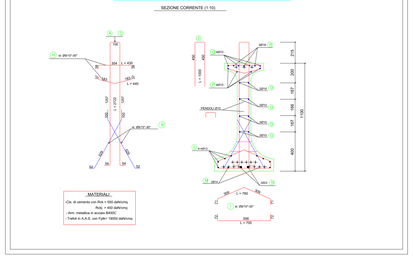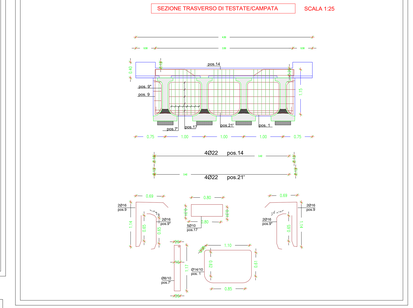
PARTICOLARE ARMATURA SPALLA SU PALI - SCALA 1:20